

SOCIÉTÉ DE GÉOMÈTRES-EXPERTS

Département du Puy-de-Dôme
Commune de MENETROL

Impasse des Roses Voie Annexe - PRO


Profil en long des eaux pluviales

Indices	Dates	Modifications	Terrain	Bureau	Ch. projet


Echelle : 250	100084	27/06/2011	PIÈCE
Cadastre : section ZL			
Planimétrie : Indépendant			
Altimétrie : Indépendant			

Commune de Ménétrol

Impasse des Roses - Voie Annexe
Réseau EP
Profil entre les noeuds N11-N6

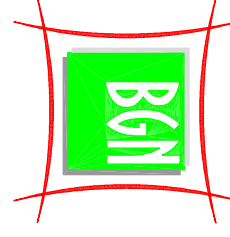

Echelle en X : 1/250
Echelle en Y : 1/250

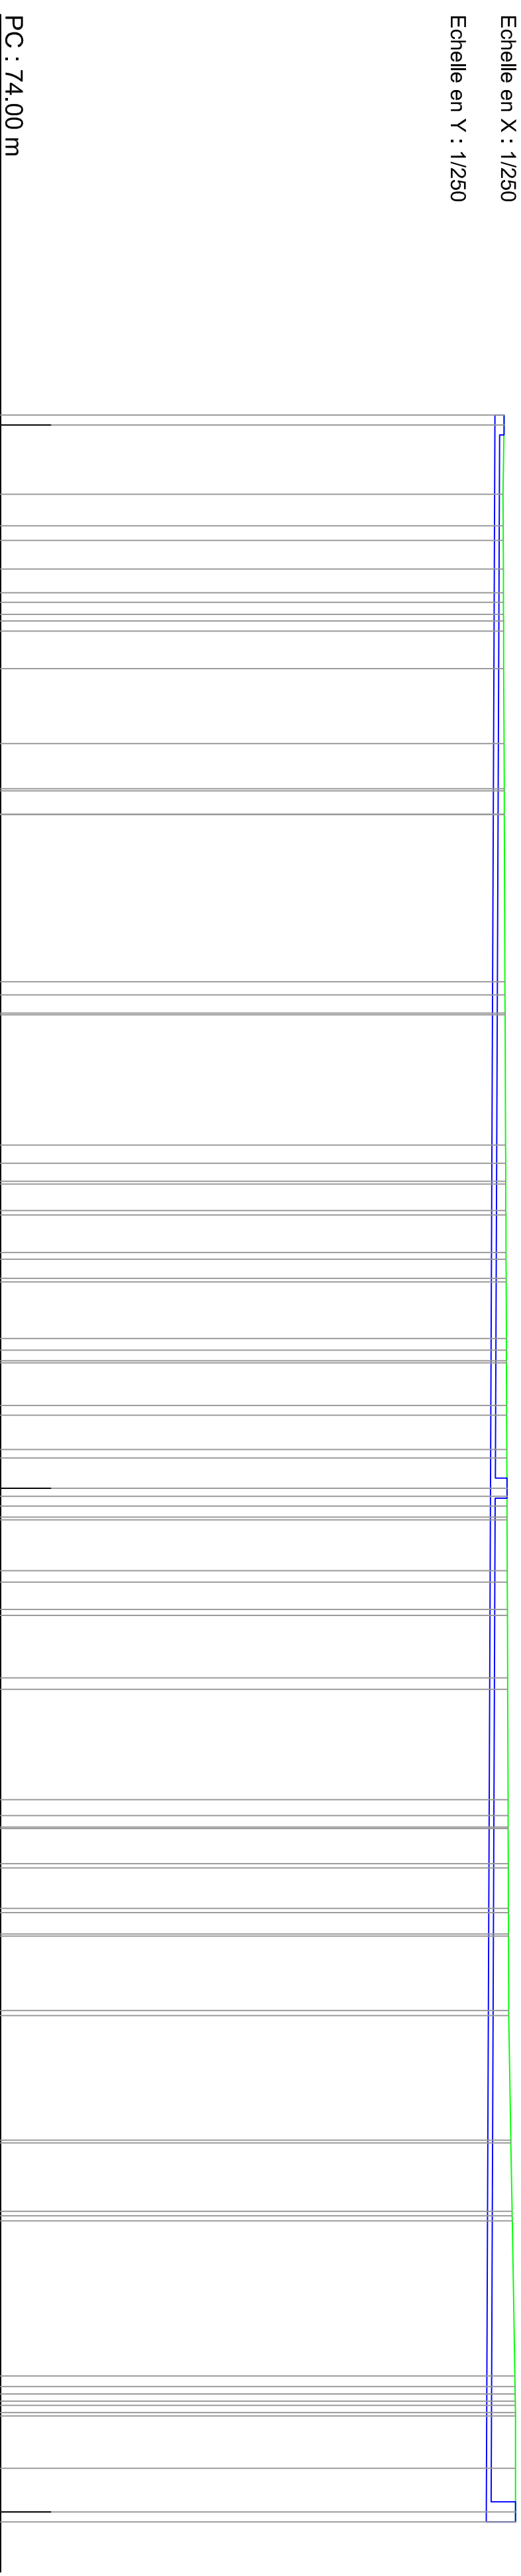

PC : 74.00 m		
Cotes Terrain Naturel	99.15	99.73
Numéro de regard	N11	N6
Cotes Projet	98.69	98.27
Profondeurs Projet	0.46	1.46
Distances partielles	53.11	51.14
Distances cumulées	0.00	104.25
Pentes (Projet)	-0.40 %	
Alignements en plan	53.61	51.64
Dimensions et Matériaux	178.85	CR16-0250